מפה טופוגרפית

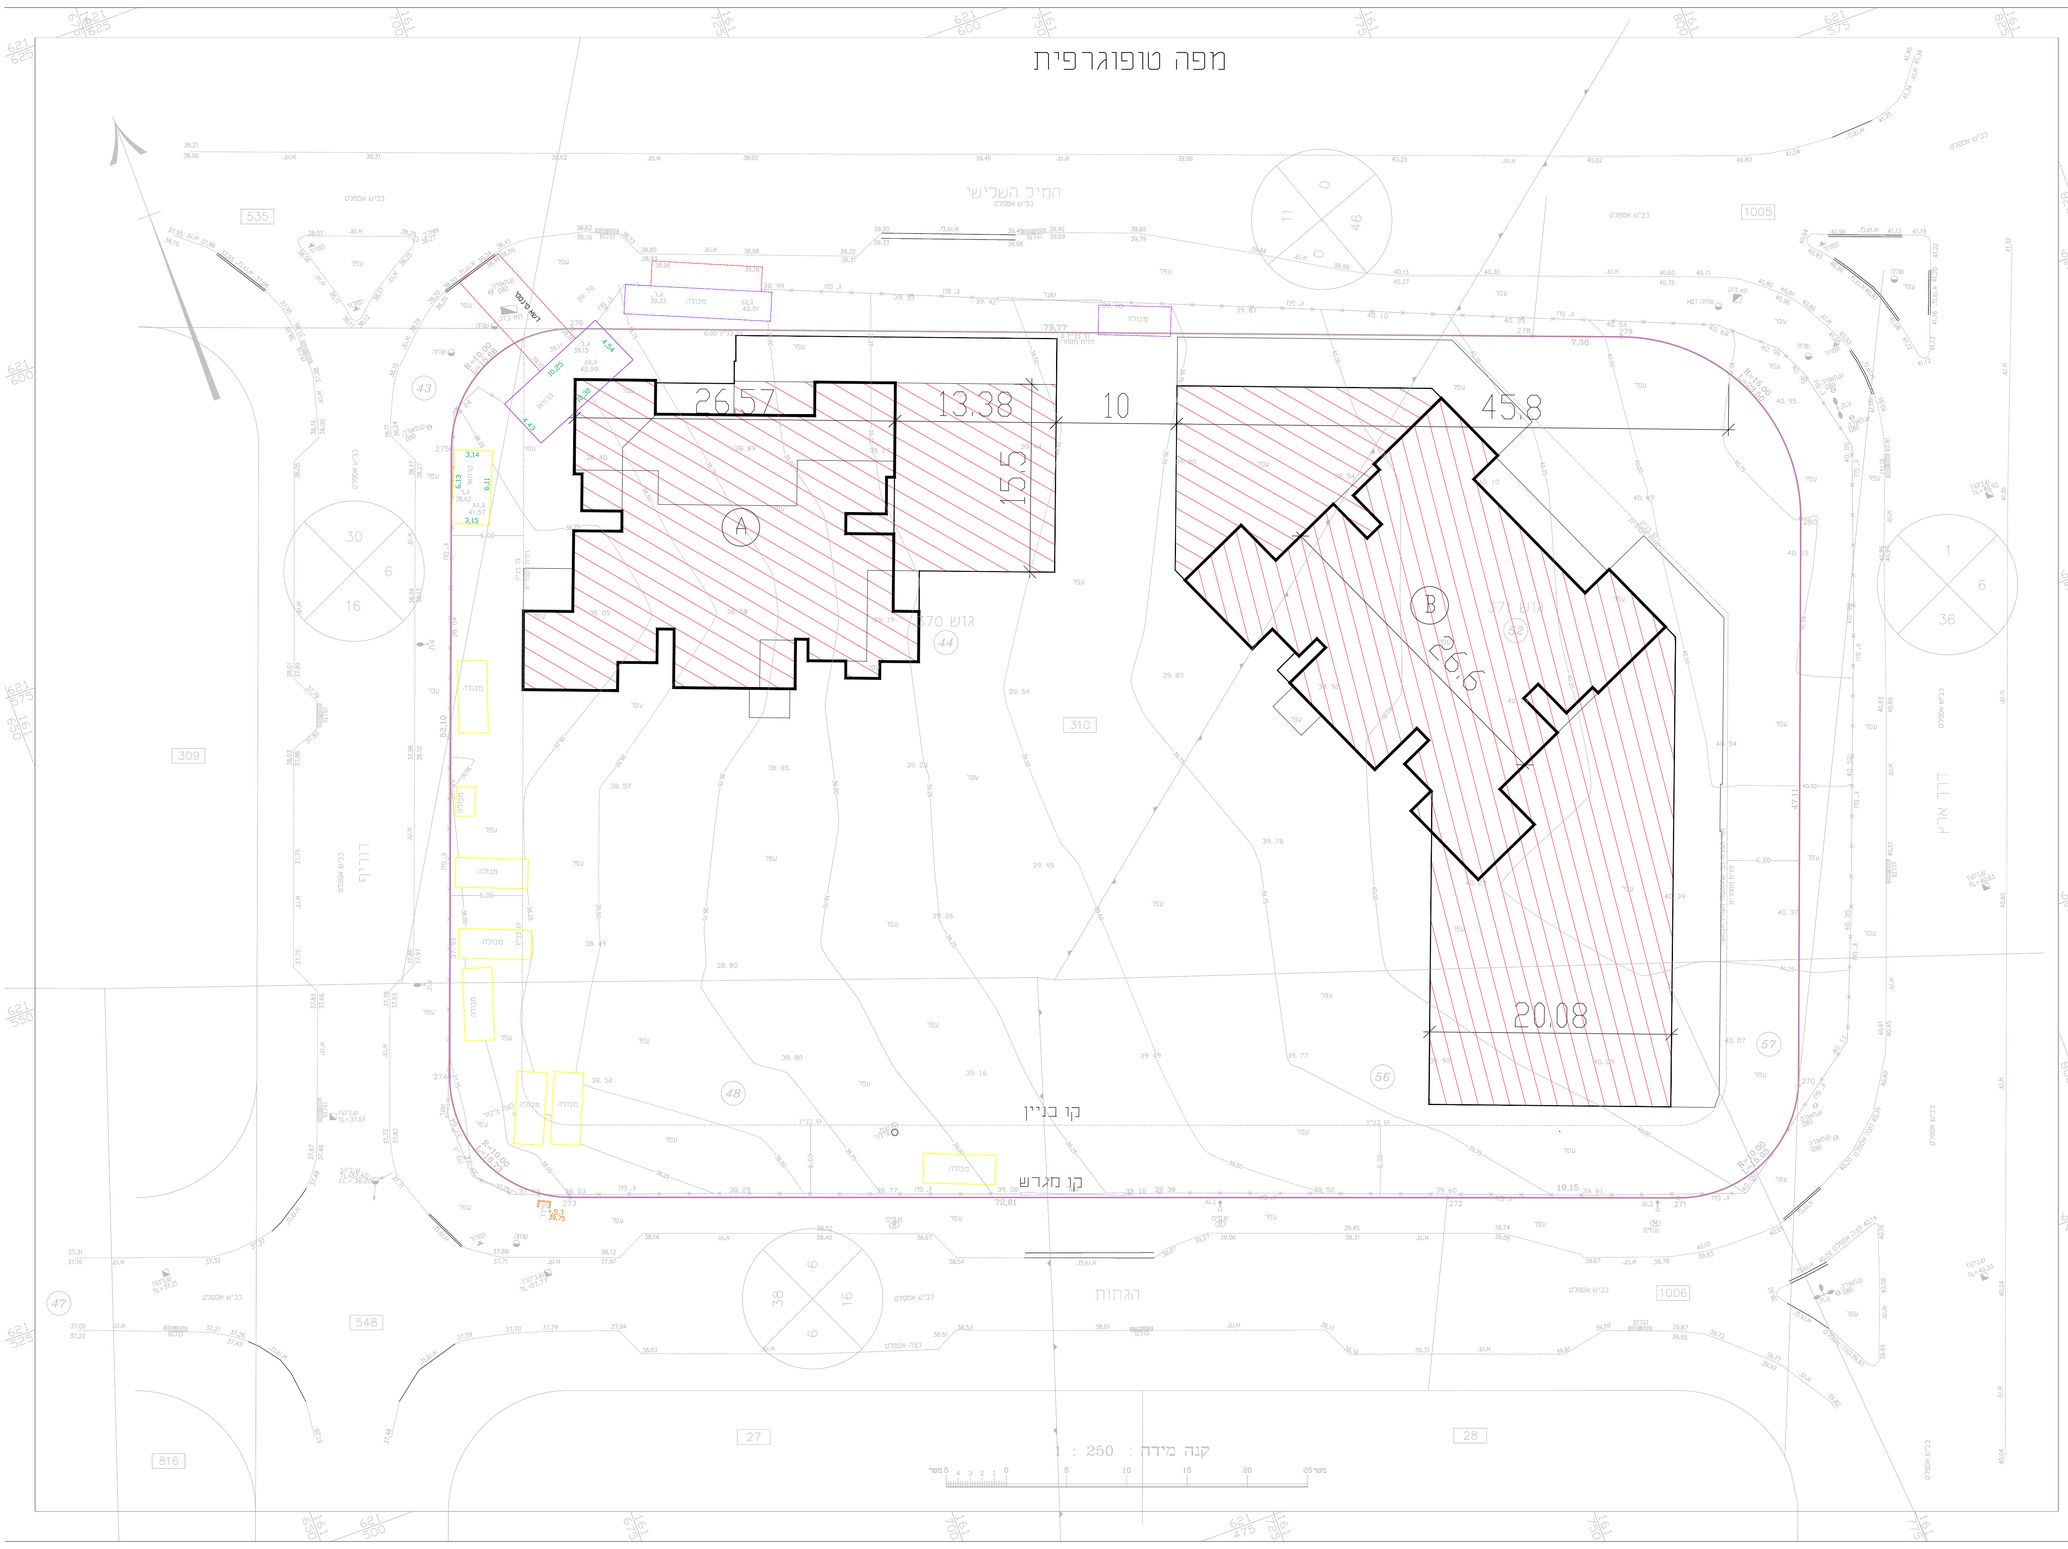

מפה להיתר בניה

ישוב :	אשקלון	כתובת :	שכ' 'עיר הייק'
הוכן עבור :	הגבעה י.ח. בע"מ	מס' סידורי :	10119-13199

גוש	חלקה	בשלמות	שטח רשום(מ"ר)	תכנית מפורטת	מגרש	שטח מגרש(מ"ר)
370	43,44,48	לא	חלק מחלקה	תמל/1006	310	7 915
371	52,56,57	לא	חלק מחלקה			

גוש חדש בתהליך הסדר : 3248

מס' מגרש	מס' חלקה ארעי	מס' תציר
310	[519]	460/2019

1. קווי הבנין הותוו כפי שהתקבלו מעורך הבקשה, והם יאושרו על ידי מהנדס הועדה בעת הכנת תיק המידע.
2. אין להתחיל בכל תקנון לפני אישור התכנית וקווי הבניין ע"י הועדה.
3. המדידה אינה כוללת תשתיות שאינן נראות לעין.

נתוני רשת וגבולות

1.המדידה בוצעה ברשת: 2005/12
2.נקודות הבקרה שעליהן מבוססת המדידה הן : 27אא 27אא=38.27 גובה
3.גבולות החלקה [519] חושבו מ : תציר מספר 460/2019. התכנית כשרה לרישום 01.2020

תרשים סביבה קנה מידה 1 : 5000

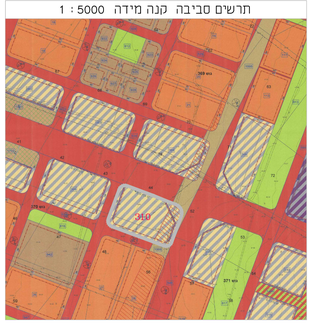

מקרא:

- נ.גבול רשומה
- נ.גבול חדשה
- נ.גבול חצרה
- קו גבול גוש
- קו גבול חקוה/מגרש
- קו חיל אבוד חנ(יש)
- קו בנין
- מס' חלקה
- מס' חלקה ארעית
- מס' מגרש
- שביתים
- ב.מ.
- ש.מ.
- שביבר
- שביקורי
- טרקס
- ע.ת.מ.
- ע. תאורה
- שחזה
- ציבור

נקודות גבול מגרש 310

מס' נקודה	קואורדינטות מזרח-מערב Y	קואורדינטות צפון-דרום X
270	161778.161	621493.317
271	161765.569	621488.045
272	161747.608	621494.698
273	161679.310	621519.940
274	161673.405	621532.810
275	161691.586	621581.631
276	161704.401	621587.529
278	161779.014	621559.320
279	161785.896	621556.717
280	161794.645	621537.444

אני מאשר כי מפה זו נערכה ועודכנה בקנה מידה 1:250 והיא העתק נכון של המפה הטופוגרפית
על סמך מדידה שהסתיימה ביום:15.05.2023
בהסתמך על בקרת איכות שביצעתי למפה זו אני מאשר את כל הפרטים ומאפייניהם שצוינו
במפה, מדויקים כפי האמור :דרגת דיוק אופקי היא: 1L דרגת דיוק אנכי היא: 1L
המפה הוכנה כפי תקנות המדידות ומיפוי, התשע"ו-2016. תאריך גמר התכנית :15.05.2023

שם המודד ומענו	מספר רשיון	חתימה	תאריך אופרית
	740		

נתני מדידות

פרויקט (פנימי)	דף מס' / מתוך	תאריך הוצאת המפה	קובץ
10119	1/1	15.05.2023	10119-13199.DWG

מודד :	וסיקי	עורך המפה:	אלנה	אישר :	תאריך אנופריה

כתובת: אשקלון, אייר, 6 .
E-mail : nati601@nati601.com
טל : 08-672-4414
נייד : 050-224-1961 פקס : 08-672-4416